
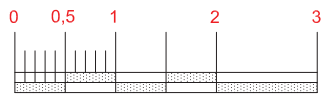



PLANTA TERCERA

VIVIENDA	SUP. CONST.	SUP. ÚTIL
P.3 - viv.4	69.74 m2.	60.62 m2.

PROMOTOR: TDA PROMOCIONES Y PROYECTOS
COSTA DAURADA, S.L.
SITUACION: C/ RONDA PUENTE SECO ESQ. C/. BAJADA BARRIO
NUEVO
PLANO: **PLANTA TERCERA / VIVIENDA 4 (Dúplex)**

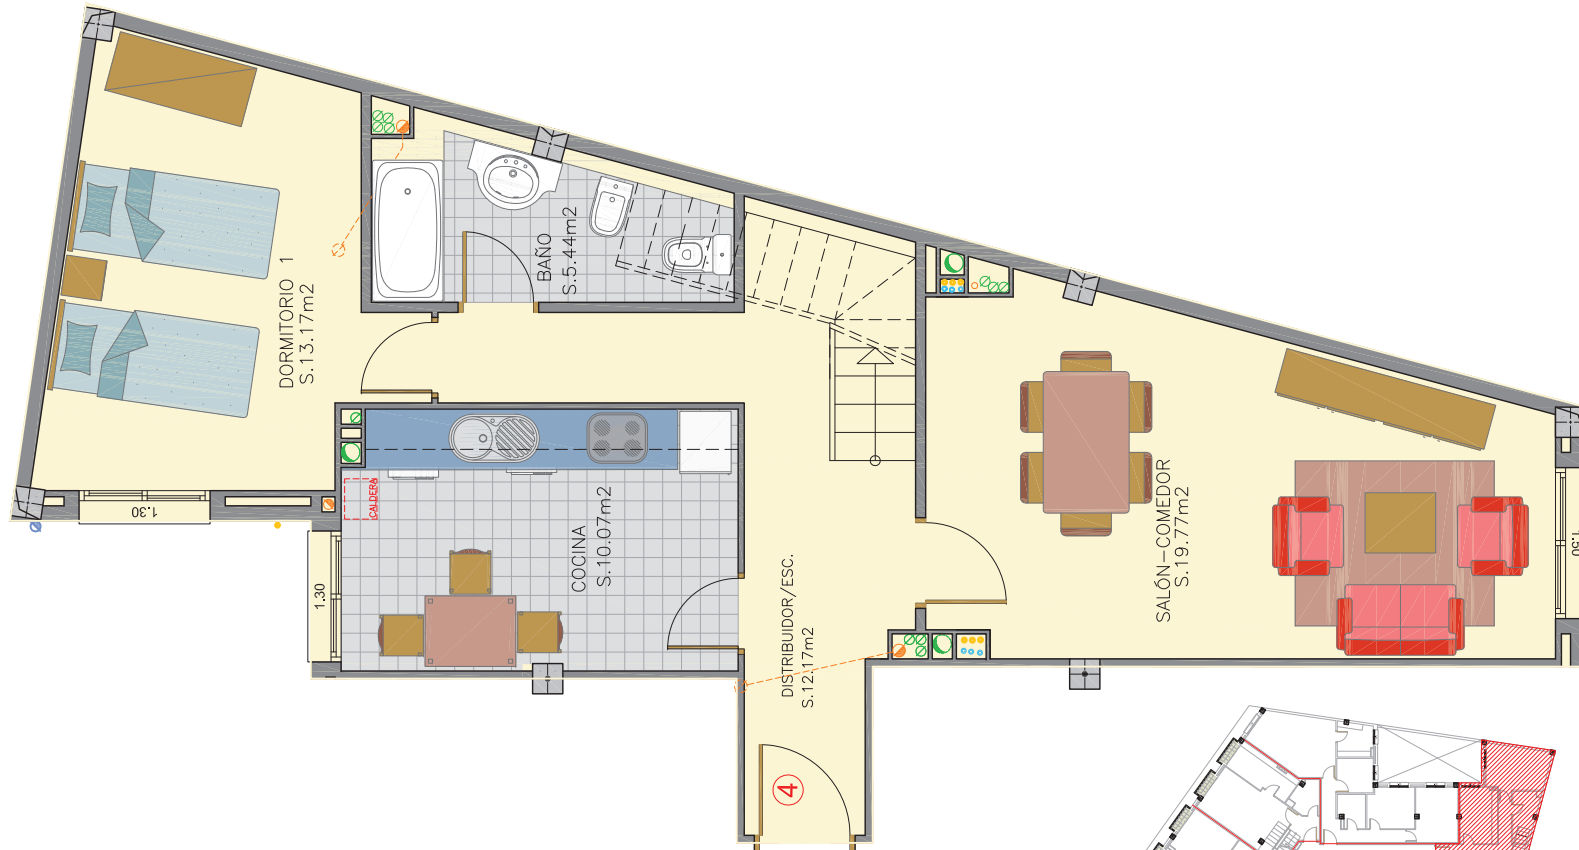

PLANO ORIENTATIVO, SUSCEPTIBLE DE MODIFICACIÓN
Y CARENTE DE VALOR CONTRACTUAL

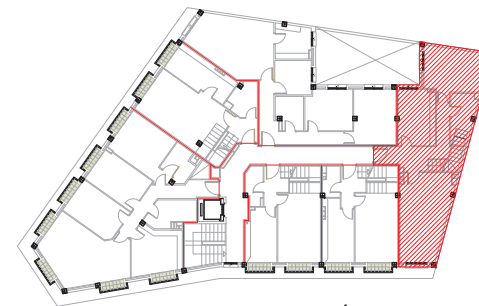

NOTA: LAS SUPERFICIES SON ORIENTATIVAS Y PODRÁN
SUFRIR MODIFICACIONES POR NECESIDADES
TÉCNICAS DURANTE LA OBRA